

T.C.
ERCIYES ÜNİVERSİTESİ
HAKAN ÇETİNSAYA İYİ KLİNİK UYGULAMA VE ARAŞTIRMA MERKEZİ

Sayı : / 007

11.07.2018

Konu : Teklif Mektubu Hakkında

Merkezimizin ihtiyacı olan aşağıda cins ve miktarları belirtilen malzemelere/hizmetlere ihtiyaç vardır.

Müesseseniz tarafından ilgili malzemelerin/hizmetlerin temini mümkün ise birim fiyatı üzerinden teklif verilmesini rica ederim.

Doç Dr. Zafer SEZER

Müdür



S.No	Malzemenin Adı	Birim Fiyat	Tutarı
1.	HİZMET BİNASI BAKIM ONARIM İŞİ		

NOT

- TEKLİF MEKTUPLARI (Aşağıda bulunan) İDARENİN VERMİŞ / YAYINLAMIS OLDUĞU BİRİM FİYAT CETVELİNE YAZILACAK VE KAPALI ZARFDA TESLİM EDİLECEKTİR.
- ZAMANINDA VERİLMEYEN, AÇIK ADRES, KAŞE VE İMZA OLMAYAN TEKLİFLER DEĞERLENDİRİLMEZ
- İŞ 40 İŞ GÜNÜ İÇİNDE TESLİM EDİLMELİDİR.
- ÖDEME İŞ TESLİMİNE MÜTEAKİP 30 GÜNDÜR.
- SİLİNTİ VE KAZINTI OLAN TEKLİFLER REDDEDİLİR.
- TEKLİF ZARFLARI KAPALI OLMALI VE TEKLİF KONUSU ZARFIN ÜZERİNE YAZILI OLMALIDIR.
- TEKLİFLERİN EN GEC 24.07.2018 TARİHİ SAAT 16:00 YA KADAR HAKAN ÇETİNSAYA İYİ KLİNİK UYGULAMA VE ARAŞTIRMA MERKEZİ'NE ULAŞTIRILMASI GEREKMEKTEDİR.

BİRİM FİYAT TEKLİF CETVELİ

İhale Kayıt Numarası :
İKUM TADİLAT
Tüm Proje Özeti


A					B	
Sıra No	İş Kalemi No	İş Kalemının Adı ve Kısa Açıklaması	Ölçü Birimi	Miktarı	Teklif Edilen Birim Fiyat TL	Tutar TL
1	071.114	50x60 cm yarım ayaklı tk. sırlı seramik ekstra sınıf lavabolar	AD	3		
2	071.114-D	Demont.50x60 cm yarım ayaklı tk. sırlı seramik ekstra sınıf lavabolar	AD	1		
3	072.601	Lavabo tesisatı gömme bataryalı tip 1.sınıf (özel lastik taşı kumandasız sifonlu)	TK	3		
4	072.601-D	Demont.Lavabo tesisatı gömme bataryalı tip 1.sınıf (özel lastik taşı kumandasız sifonlu)	TK	1		
5	073.202	Ayna takriben 40x60 cm (kristal cam)	AD	3		
6	073.202-D	Demont.Ayna takriben 40x60 cm (kristal cam)	AD	1		
7	074.102	Etajer sırlı seramik takriben 60x15 cm ekstra sınıf	AD	3		
8	075.103	Plastik sifonlu takriben 50x60 cm ekstra sınıf sırlı seramikten alaturka hela taşı	AD	3		
9	080.104	Normal tip pisuvar ve tesisatı (özel plastik taşı) 35x40x50 ekstra sınıf	TK	1		
10	081.301	Pisuvar bölgesi (sırlı seramikten): 40x50 cm. ekstra	AD	1		
11	083.202	1 gözlü damlalıklı eviye,paslanmaz çelik 50x100 cm	AD	1		
12	084.102	Bir gözlü eviye tesisatı,bataryalı, sifonu özel plastik taşı, 1.sınıf	AD	1		
13	086.301	Duş borusu ve duş baş süzgeci ile komple banyo batarya, (TS EN 200) birinci kalite.	TK	1		
14	089.101	Kısa musluk 1/2" (süzgeçli rozet dahil)	AD	3		
15	089.201	Kromajlı çamaşır musluğu 1/2" (klasik salmastralı, musluk rozeti dahil)	AD	1		
16	094.400	Paslanmaz çelik kağıtlık	AD	3		
17	097.303	Yer süzgeci sert plastik 15x15 cm	AD	2		
18	097.503	Banyo süzgeci(pirinç kromajlı ızgaralı) 15x15 cm	AD	1		
19	18.138/B17	Tek prof.-60 cm aks ar.iki yüzünde 12.5 mm+12.5 mm çift kat suya dayanıklı alçı duv.levh.çift iskel. bölme duvar>=4.5 mt	M2	48,462		
20	18.140/A1	12.5 mm tek kat alçı duvar levhaları ile çift iskeletli askı sistemli asma tavan yapılması	M2	6,54		
21	18.185	Patlayıcısız demirli demirsiz beton inşaat yıkımı	M3	2,705		
22	18.198/12	Seramik, fayans vb. kaplama sökülmesi	M2	21,176		
23	18.198/17	Ahşap parke ve ahşap döşeme kaplaması sökülmesi	M2	28,9		
24	18.198/23	Her türlü ahşap dolap sökülmesi	M2	11,979		
25	18.198/24	Tezgah üstü mermeri sökülmesi	M2	6,799		
26	18.198/28	Alüminyum ve pvc den yapılan her türlü kapı ve pencere doğramasının sökülmesi	M2	2,55		
27	204.3102	Pn 20 polipropilen 1/2" ø16/3,4 mm temiz su boruları	MT	23		
28	204.3103	Pn 20 polipropilen 3/4" ø25/4,2 mm temiz su boruları	MT	13		
29	204.3104	Pn 20 polipropilen 1" ø32/5,4 mm temiz su boruları	MT	5		

BİRİM FİYAT TEKLİF CETVELİ

**İhale Kayıt Numarası :
İKUM TADİLAT**

30	204.401	Sert pvc plastik pis su borusu dış çap ø 50-40/3,0 mm (Geçme mufu)	MT	6		
31	204.402	Sert pvc plastik pis su borusu dış çap ø 75-70/3,0 mm (Geçme mufu)	MT	10		
32	204.403	Sert pvc plastik pis su borusu dış çap ø 100-110/3,0 mm (Geçme mufu)	MT	7		
33	210.624	Plinç, preste imal edilmiş teflon, (P. T. F. E.) contalı, 20 Ø mm, 3/4" (TS 3148)	AD	3		
34	210.625	Plinç, preste imal edilmiş teflon, (P. T. F. E.) contalı, 25 Ø mm, 1" (TS 3148)	AD	1		
35	23.243/20	60*60 cm ebadında 0.70 mm kalınlığında min.20 mikron elektrostatik toz boyalı (polyester esaslı) delikli alüminyum plakadan (en aw 3000 serisi) gizli taşıyıcı sistem asma tavan yapılması	M2	14,62		
36	23.243/5	30*30 cm ebadında 0.50 mm kalınlığında min.20 mikron elektrostatik toz boyalı (polyester esaslı) delikli alüminyum plakadan (en aw 3000 serisi) oturmali sistem asma tavan yapılması	M2	23,95		
37	742.1105	Sıva üstü, min. 60x60 ebatlarında LED li tavan armatürü	AD	9		
38	742.1151	Sıva altı, LED'li dalresel (downlight) armatür	AD	12		
39	792.101	Halogenfree kablo ile normal sortli	AD	6		
40	792.102	Halogenfree kablo ile komütatör sortli	AD	6		
41	792.104	Halogenfree kablo ile paralel sortli	AD	3		
42	792.107	Halogenfree kablo ile trifaze sortli	AD	4		
43	793.102	Halogenfree kablo ile güvenlik hattı priz sortlisi.	AD	8		
44	MSB.661	3 cm kalınlığında Mermer Plaka ile Oval Hilton Lavabo ve Tezgah Yapılması	M2	4,68		
45	MSB.914/A	Laminant Kaplamalı Mutfak Tezgah Üstü Dolabı Yapılması	M2	3,15		
46	MSB.915	Laminant Kaplamalı Mutfak Tezgah Altı Dolabı	M2	6,48		
47	MSB.922/A	13 mm Compact Laminat ile Bölme Panosu ve Kapı Yapılması	M2	23,31		
48	Y.19.085/007	Çimento esaslı polimer modifiye iki bileşenli kullanıma hazır yalıtım harcı ile 3 kat halinde toplam 2 mm kalınlıkta su yalıtımı yapılması	M2	40,526		
49	Y.21.280/03	Ac4 sınıf 32 laminat yer kaplaması ile döşeme kaplaması yapılması (süpürgelik dahil)	M2	25		
50	Y.22.001/01	Ahşaptan masif tablalı iç kapı kasa ve pervazı yapılması yerine konulması	M2	8,73		
51	Y.23.244/A	Naturel-mat eloksallı profillerle ısı yalıtımsız alüminyum doğrama imalatı yapılması ve yerine konulması	KG	93,24		
52	Y.23.244/F	Naturel-mat ve eloksallı ısı yalıtımlı alüminyum doğrama imalatı yapılması ve yerine konulması	KG	38,7		
53	Y.25.003/07	Eski boyalı yüzeylere astar uygulanarak iki kat su bazlı yarım mat boya yapılması (iç cephe)	M2	471,371		
54	Y.26.005/404	(42,5 x 42,5 cm) veya (45 x 45 cm) anma ebatlarında, her türlü desen ve yüzey özelliğinde, ı.kalite, renkli seramik yer karoları ile 3 mm derz aralıklı döşeme kaplaması yapılması (karo yapıştırıcısı ile)	M2	45,126		
55	Y.26.006/407	(20 x 50 cm) veya (25 x 50 cm) veya (30 x 45 cm) veya (33 x 45 cm) anma ebatlarında, her türlü desen ve yüzey özelliğinde, ı.kalite, renkli seramik duvar karoları ile 3 mm derz aralıklı duvar kaplaması yapılması (karo yapıştırıcısı ile)	M2	135,228		
TOPLAM TUTAR (K.D.V Hariç)						

Ad SOYAD / Ticaret Unvan
Kaşe ve İmza³

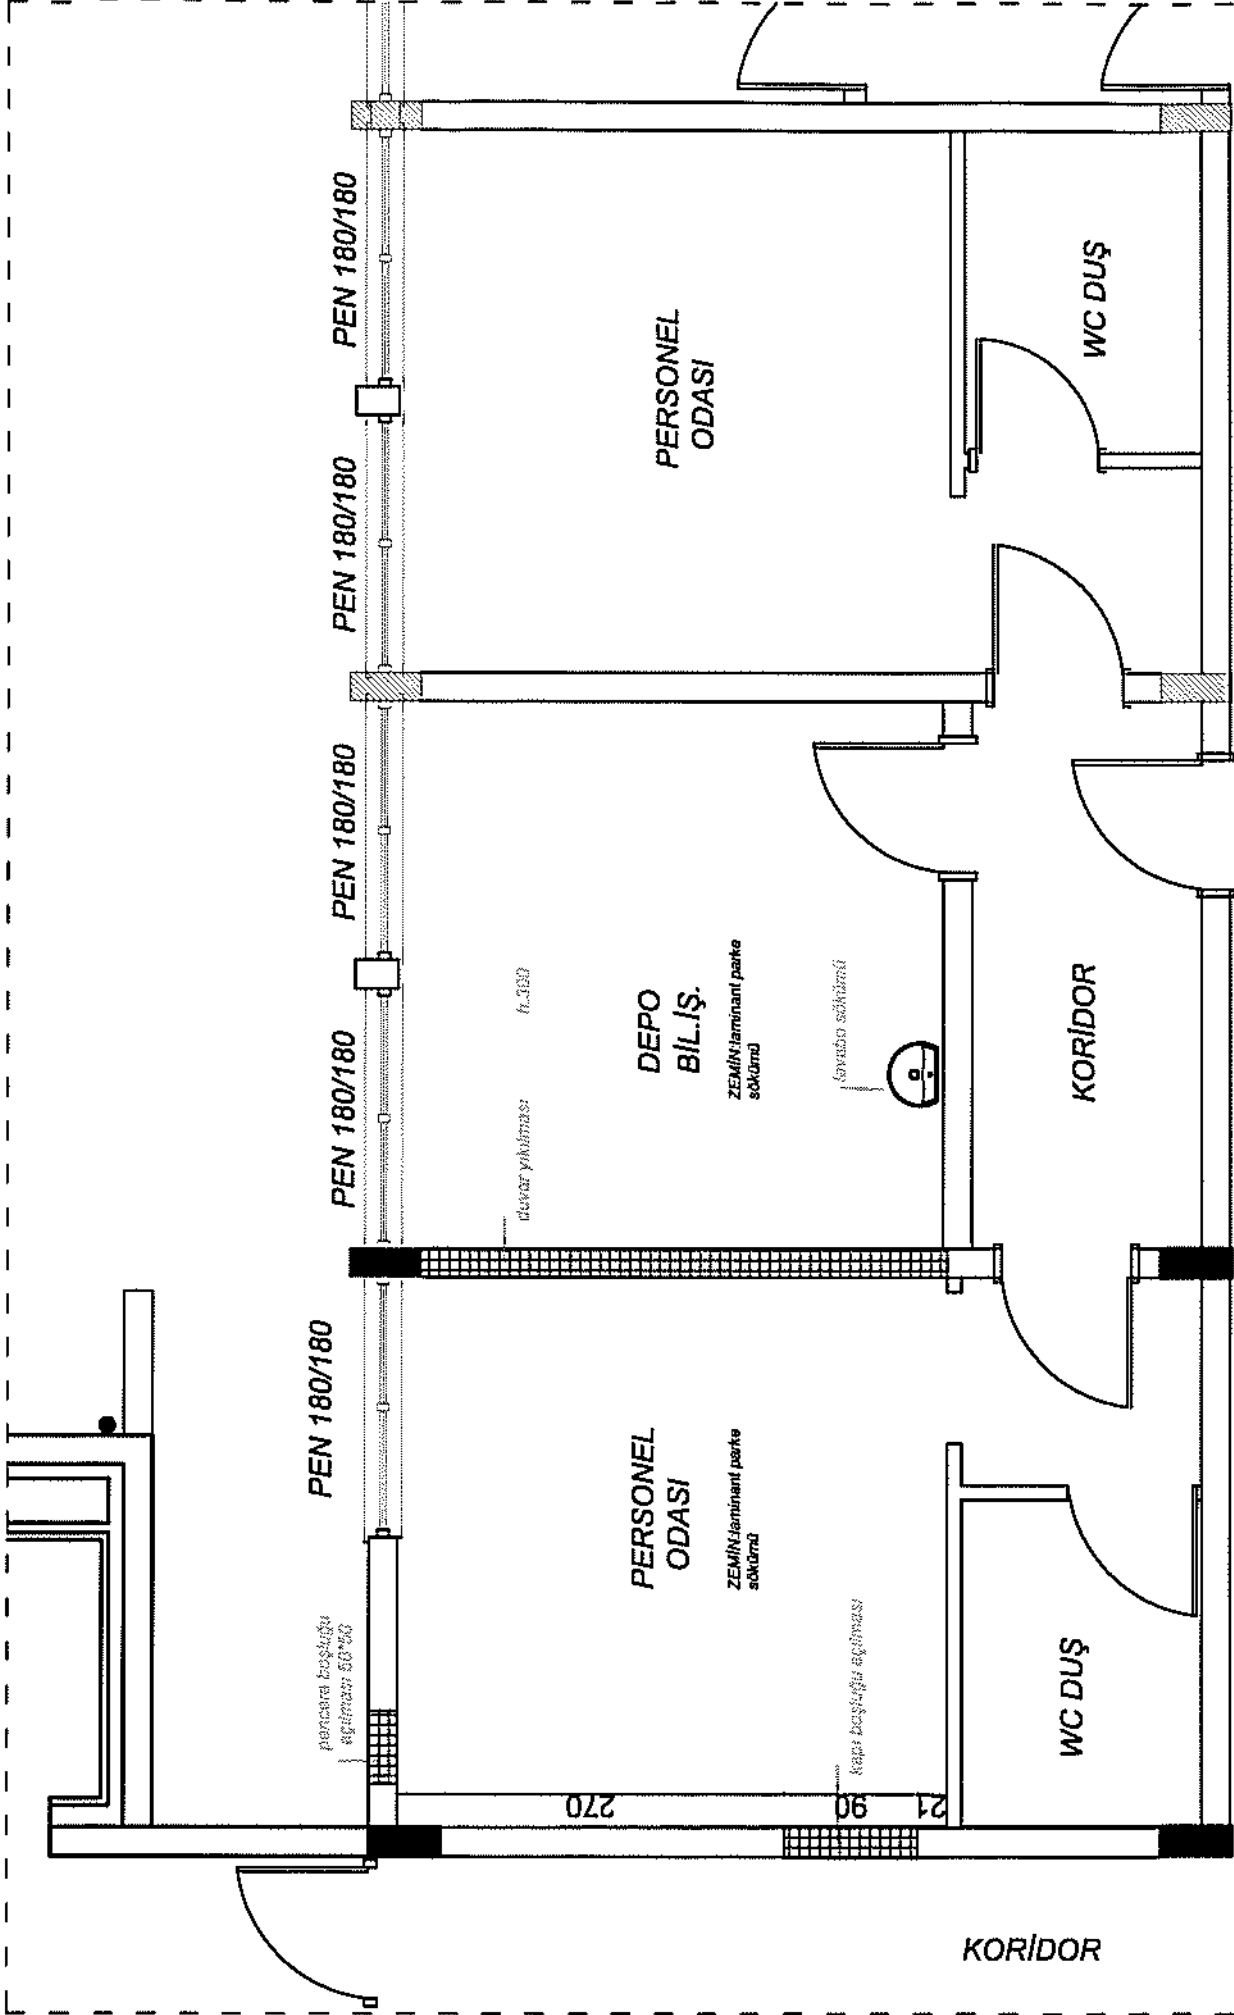


KORİDOR

ZEMİN KAT PLANI MEVCUT


MEVCUT
TARİHİ

ZEMİN KAT PLANI TADİLAT

KORİDOR

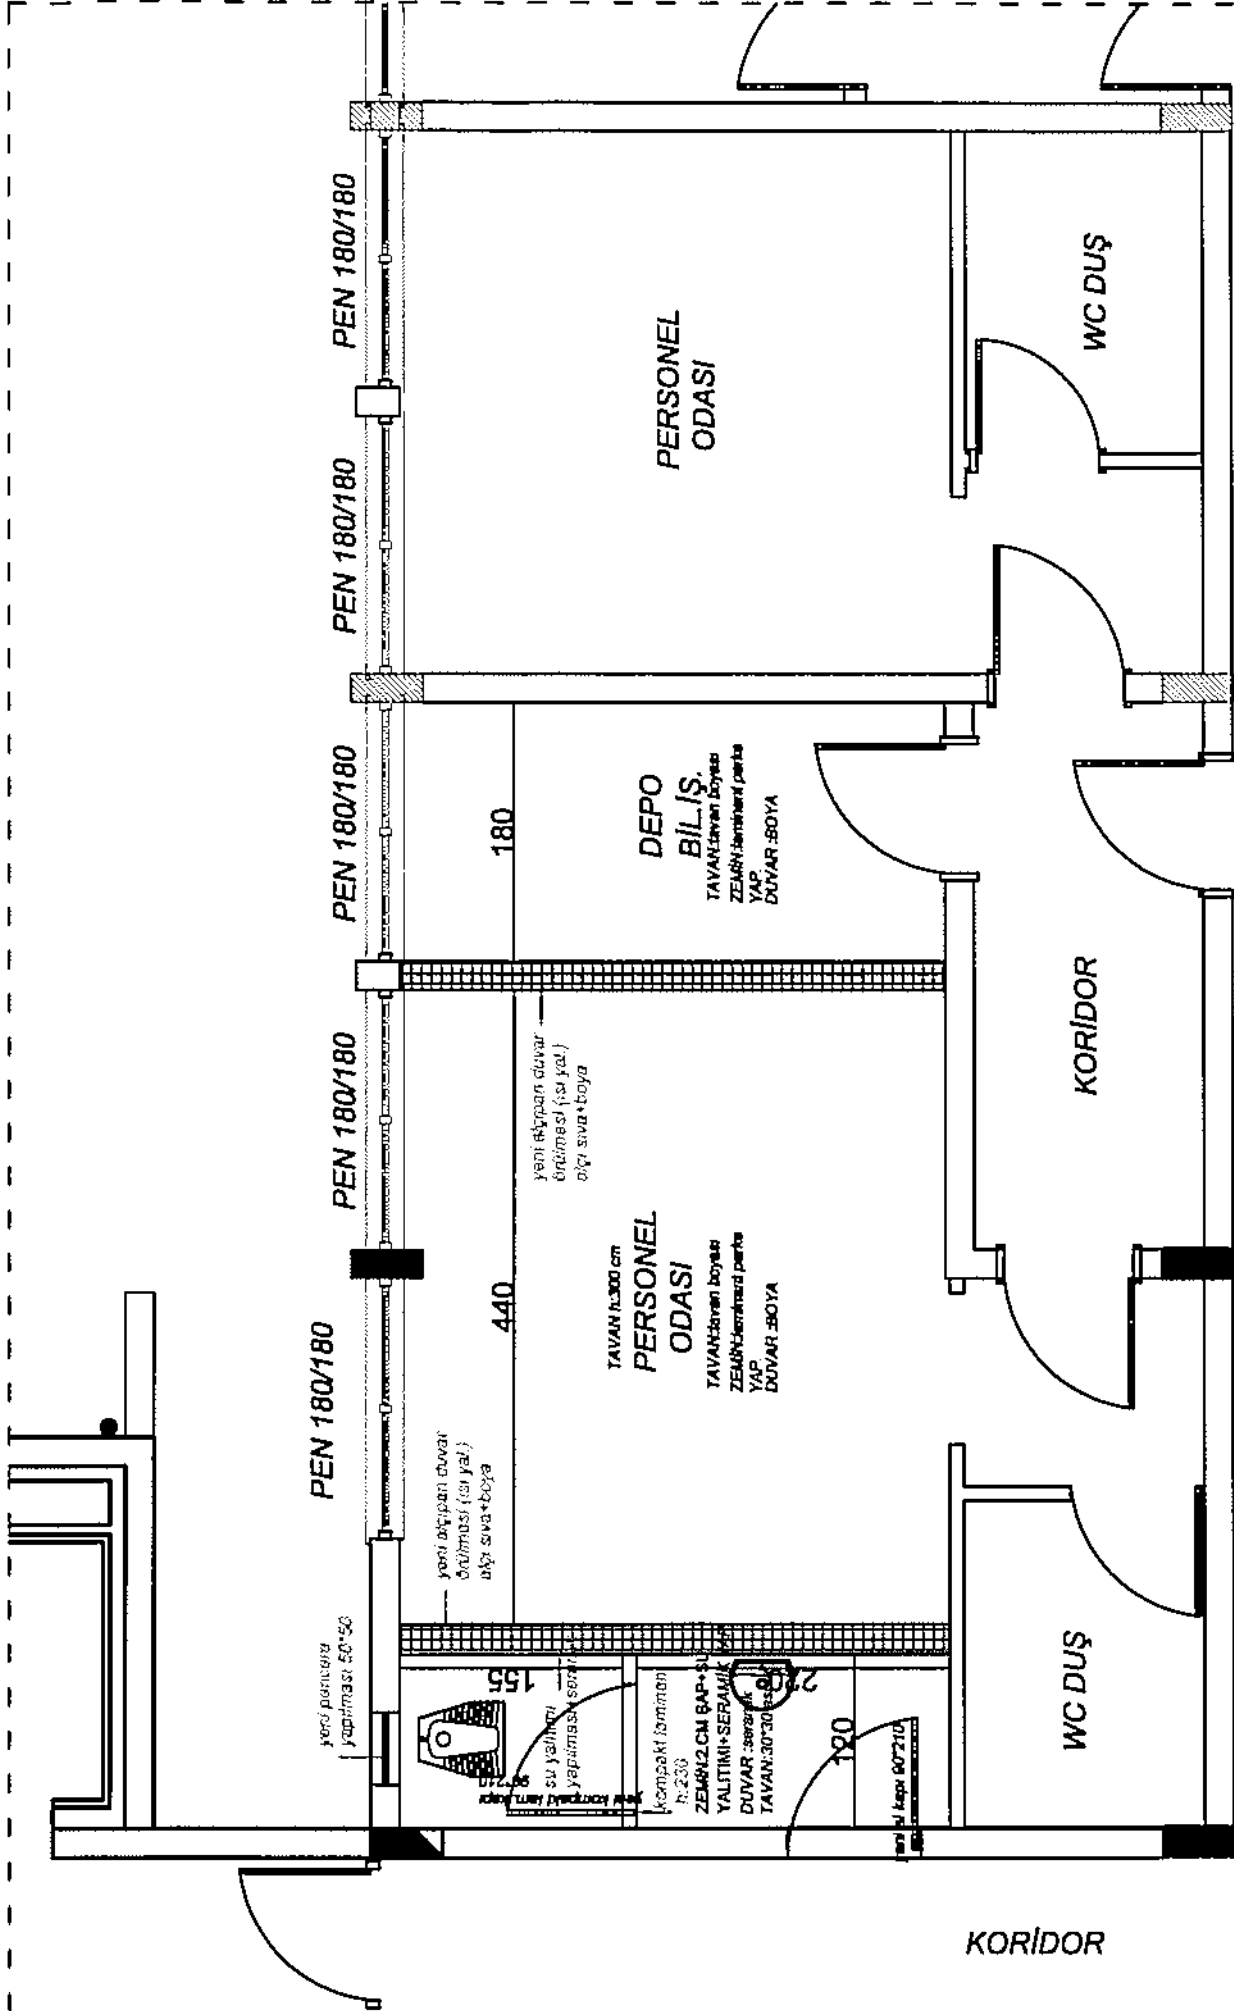


KORİDOR

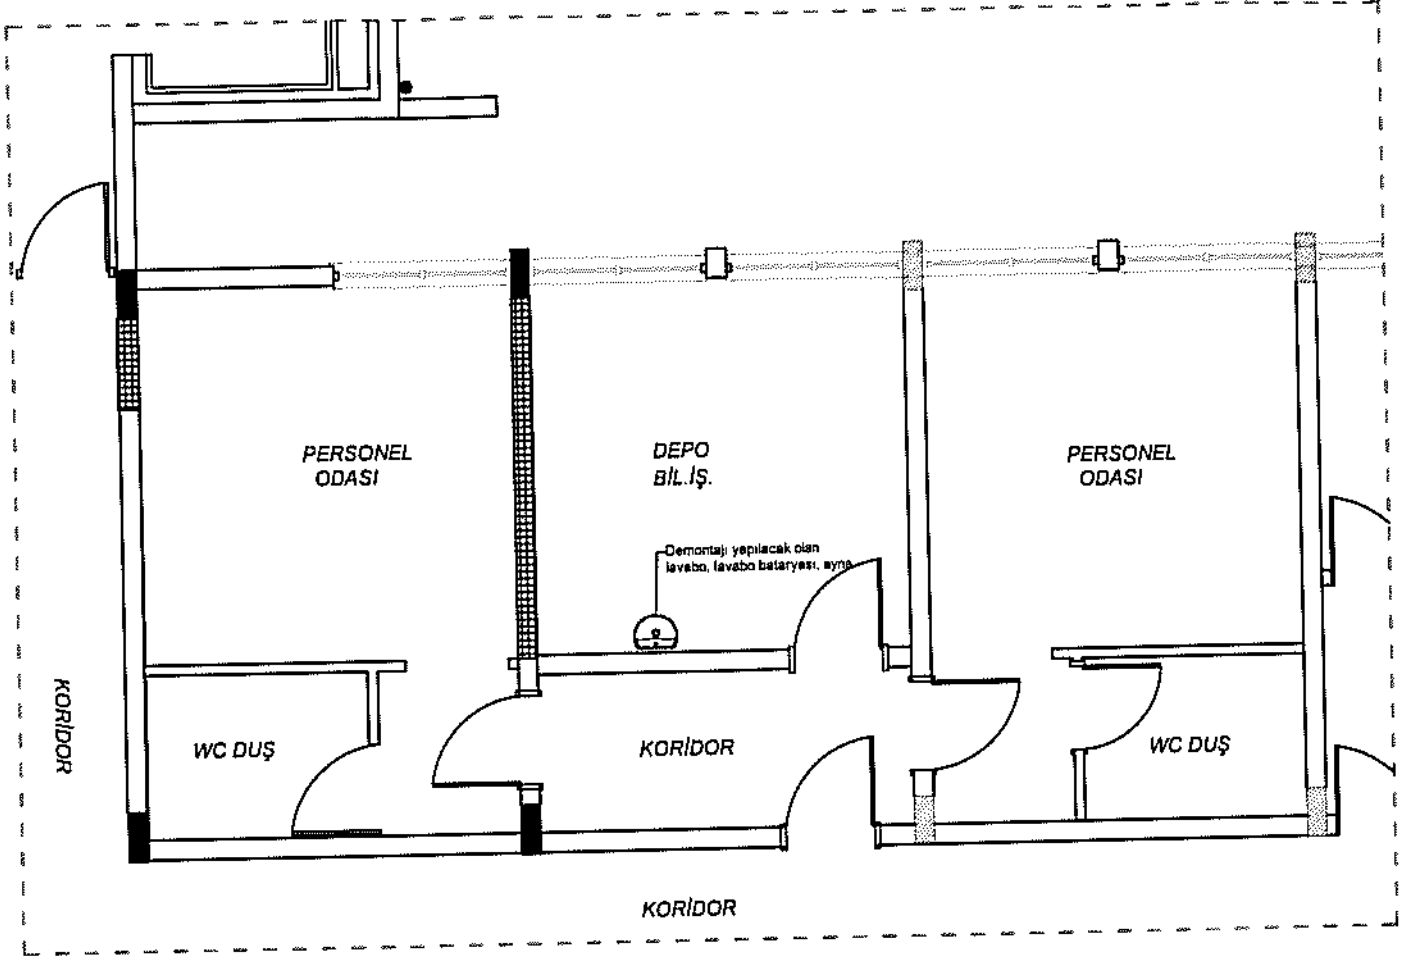

ZEMİN KAT PLANI MEVCUT HAL



Erhan PAK
Makine Teknisyeni

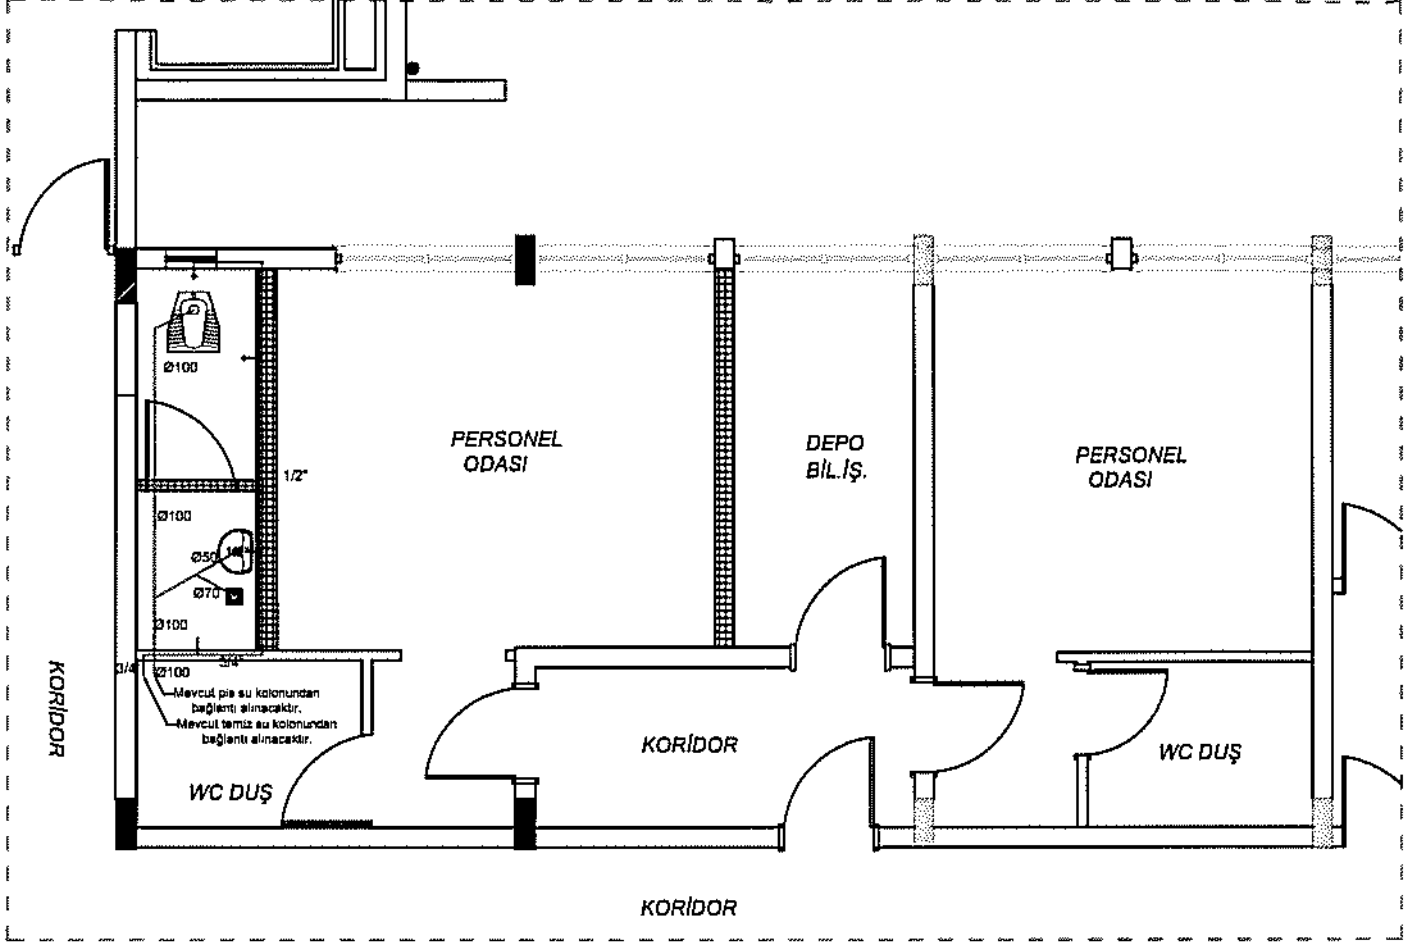

ZEMİN KAT PLANI

TADİLATLI HAL



Erhan PAK
Makine Teknisyeni

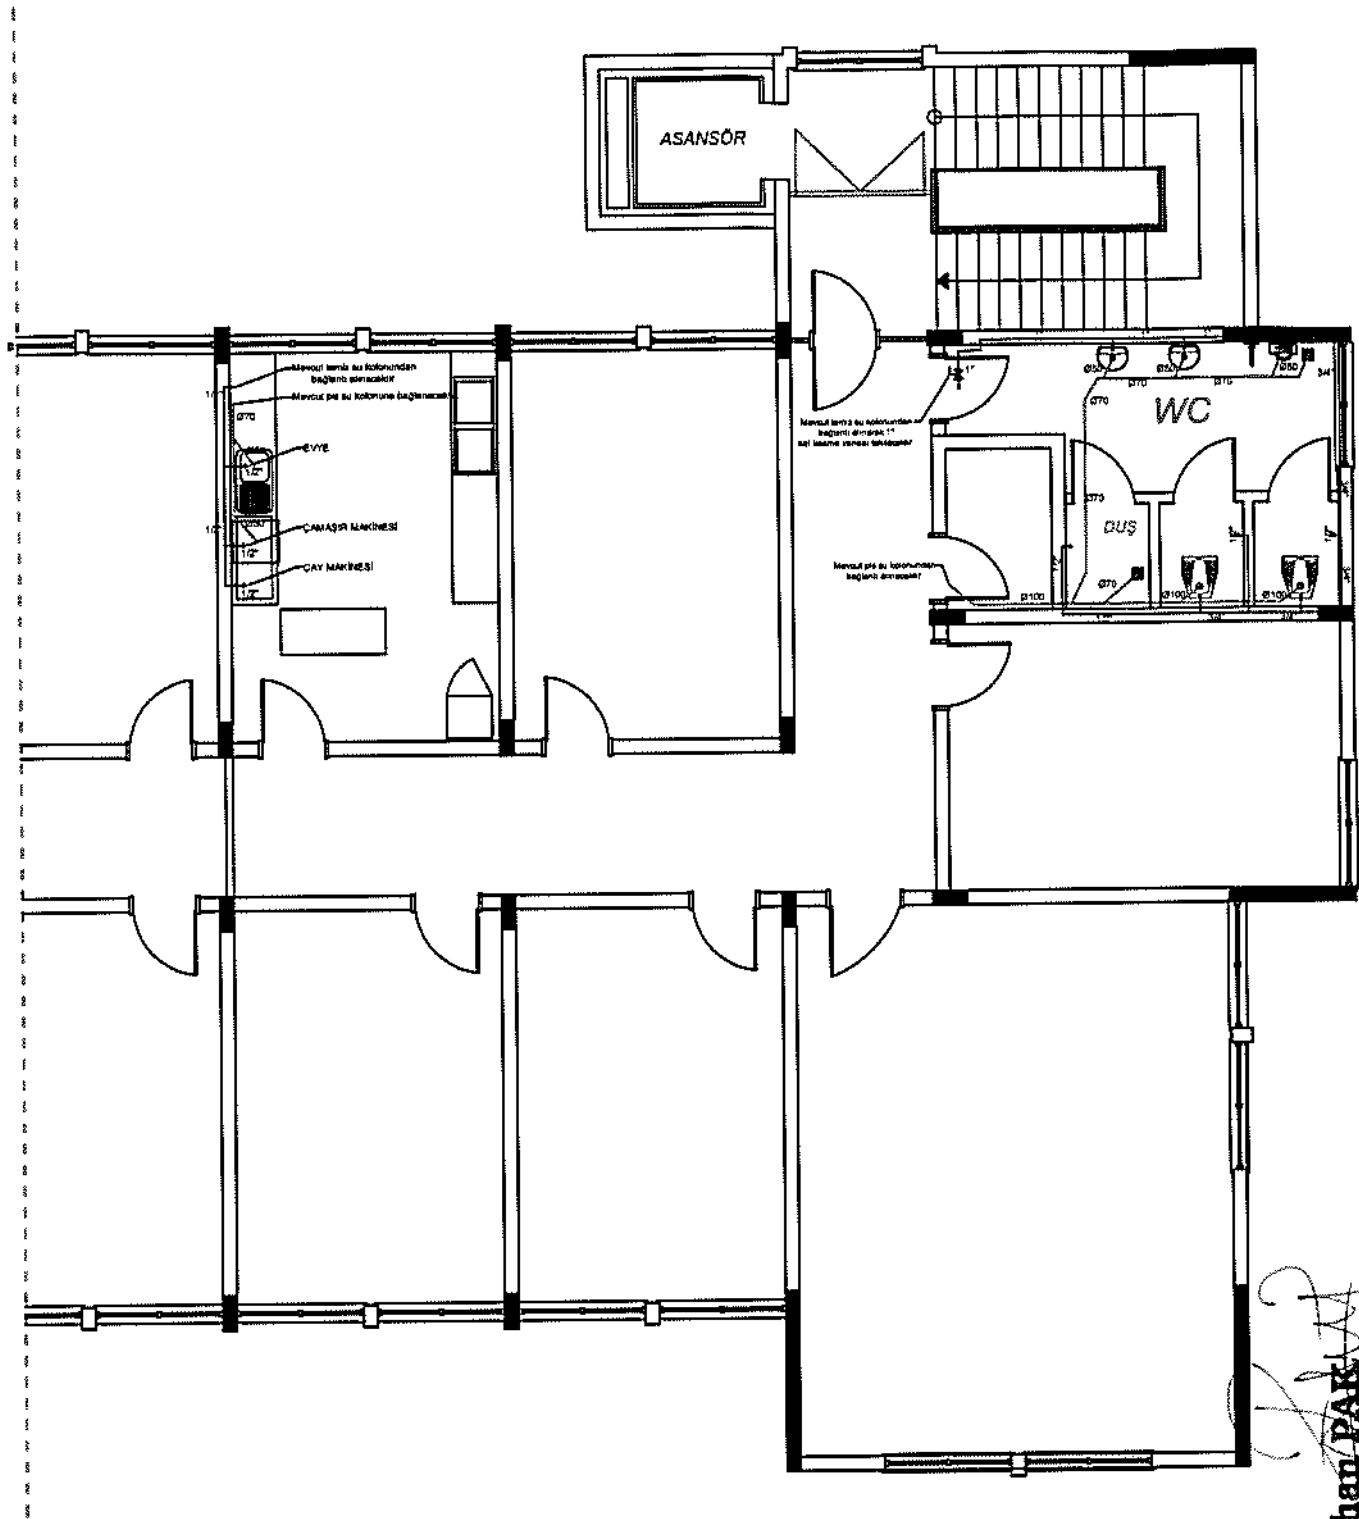


2. KAT PLANI

TADİLATLI HAL

2. KAT PLANI MEVCUT

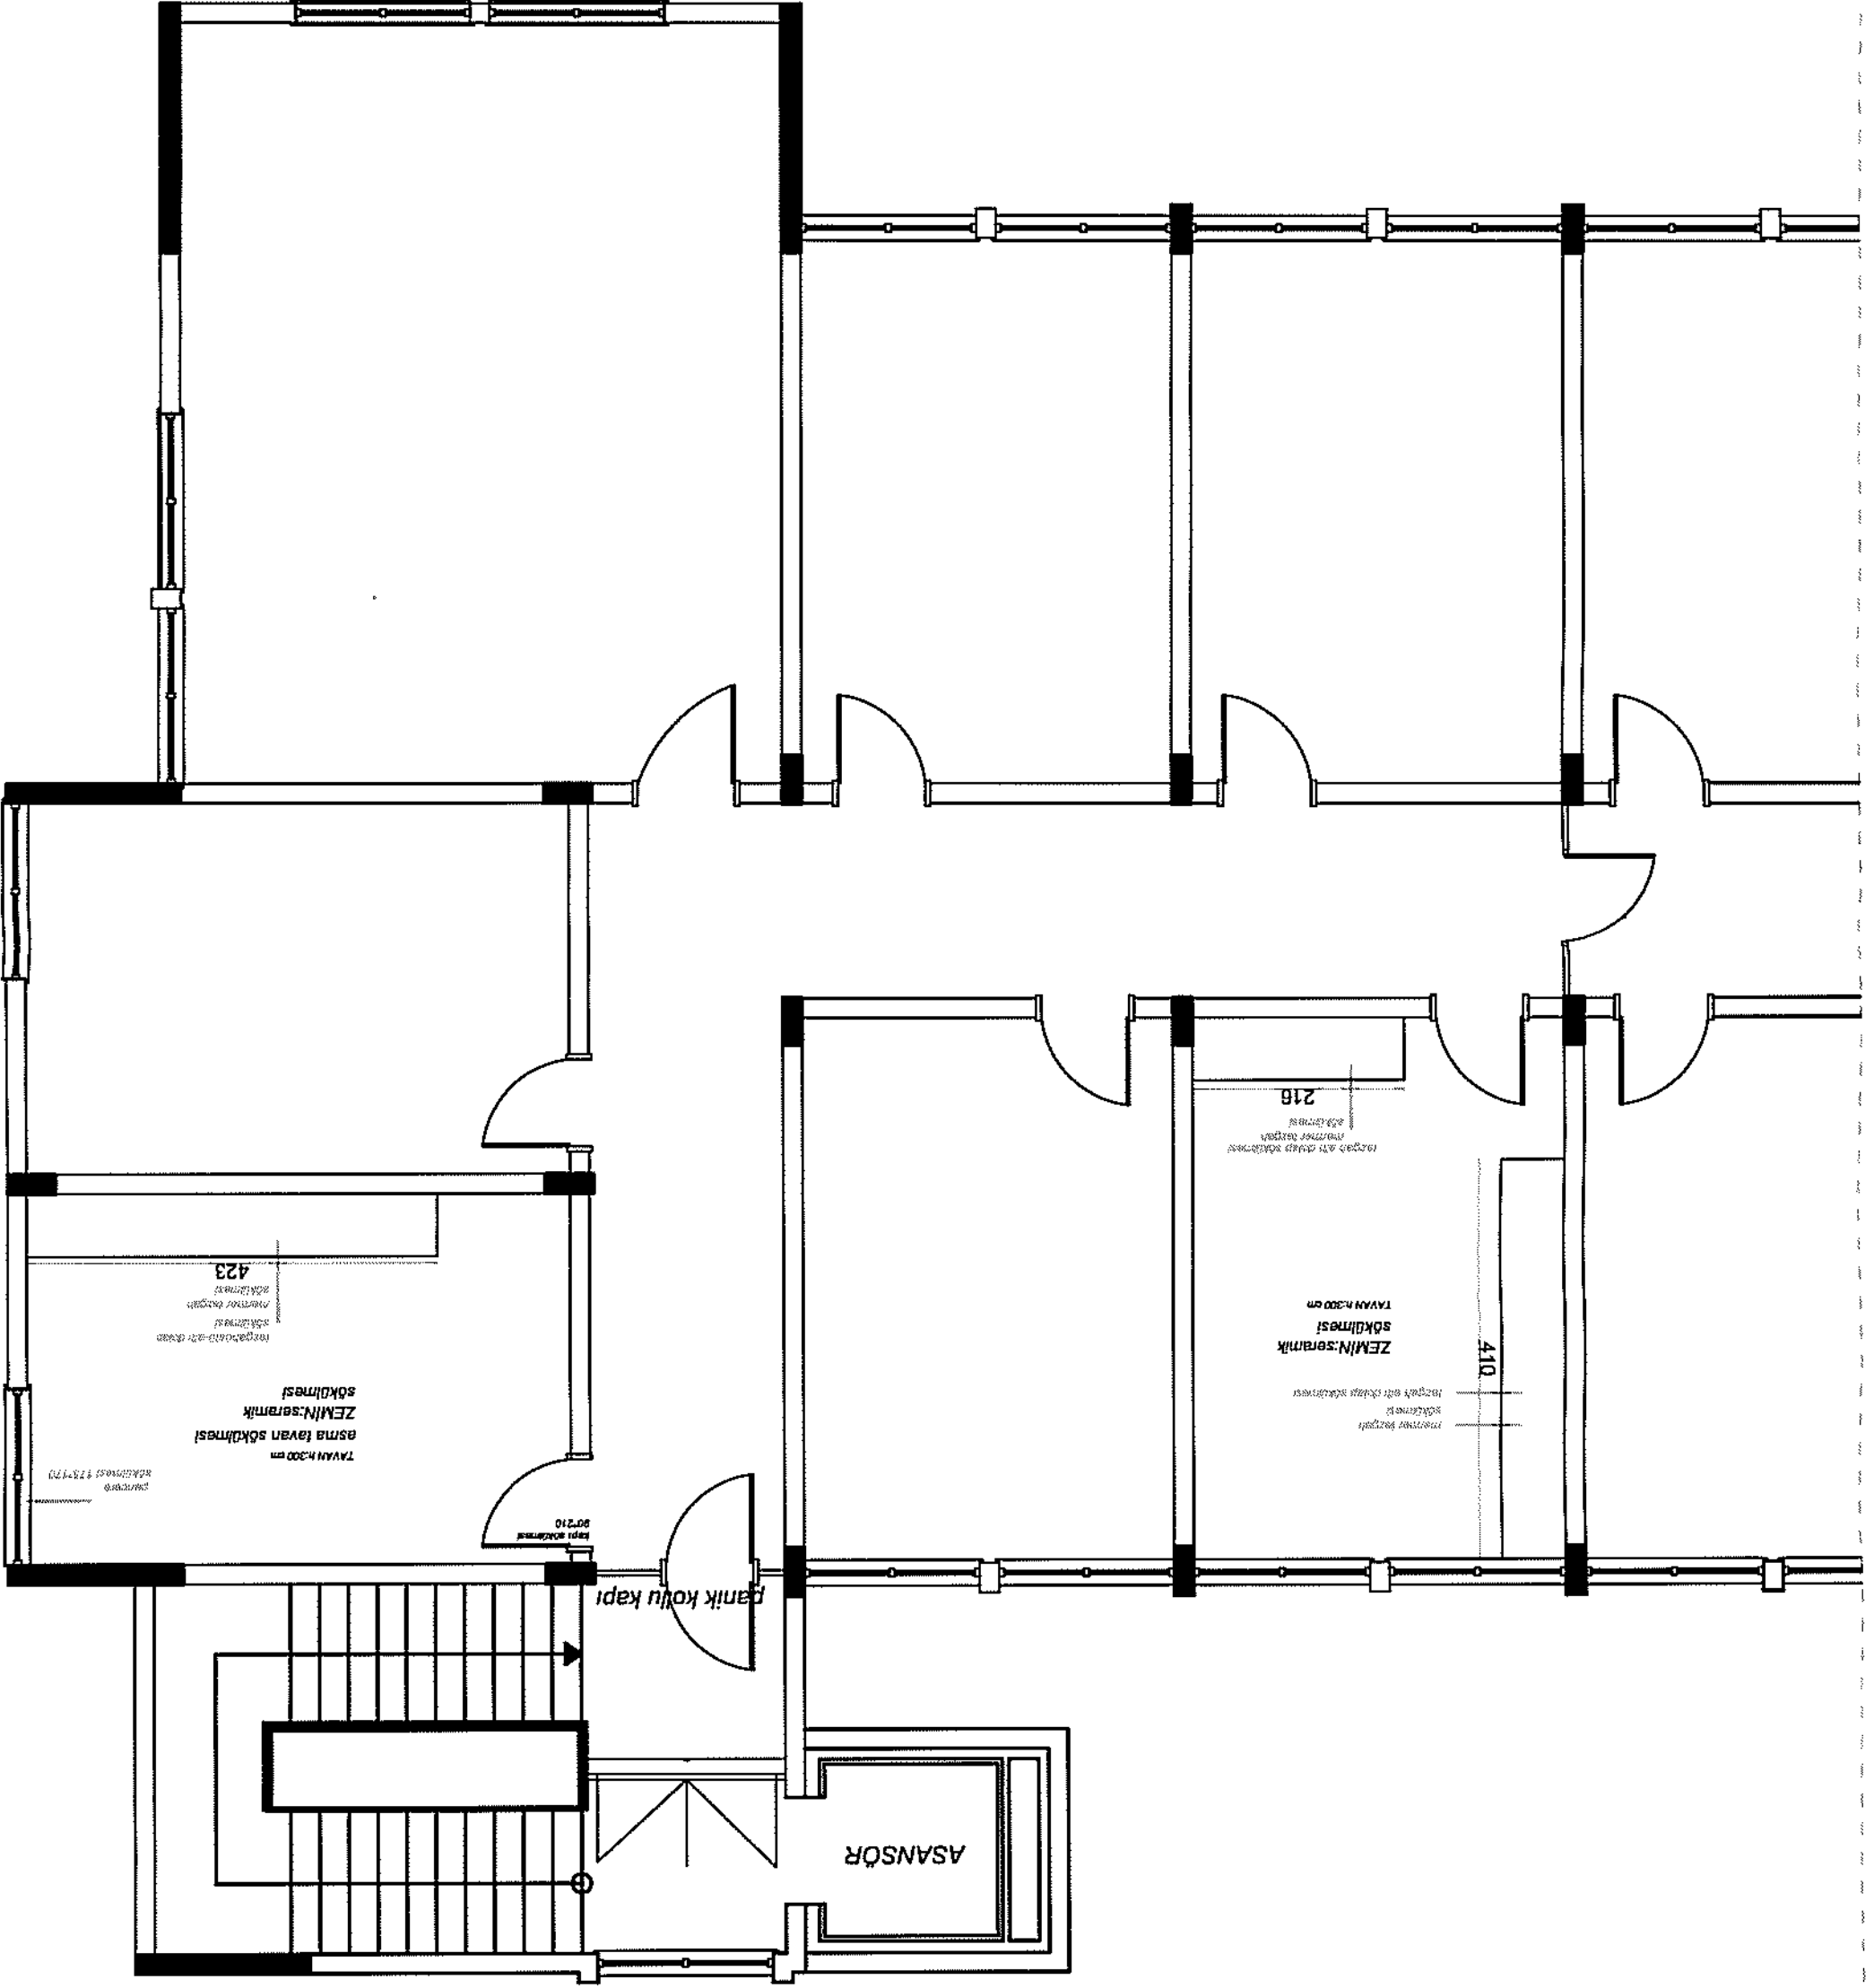


2. KAT PLANI TADILAT

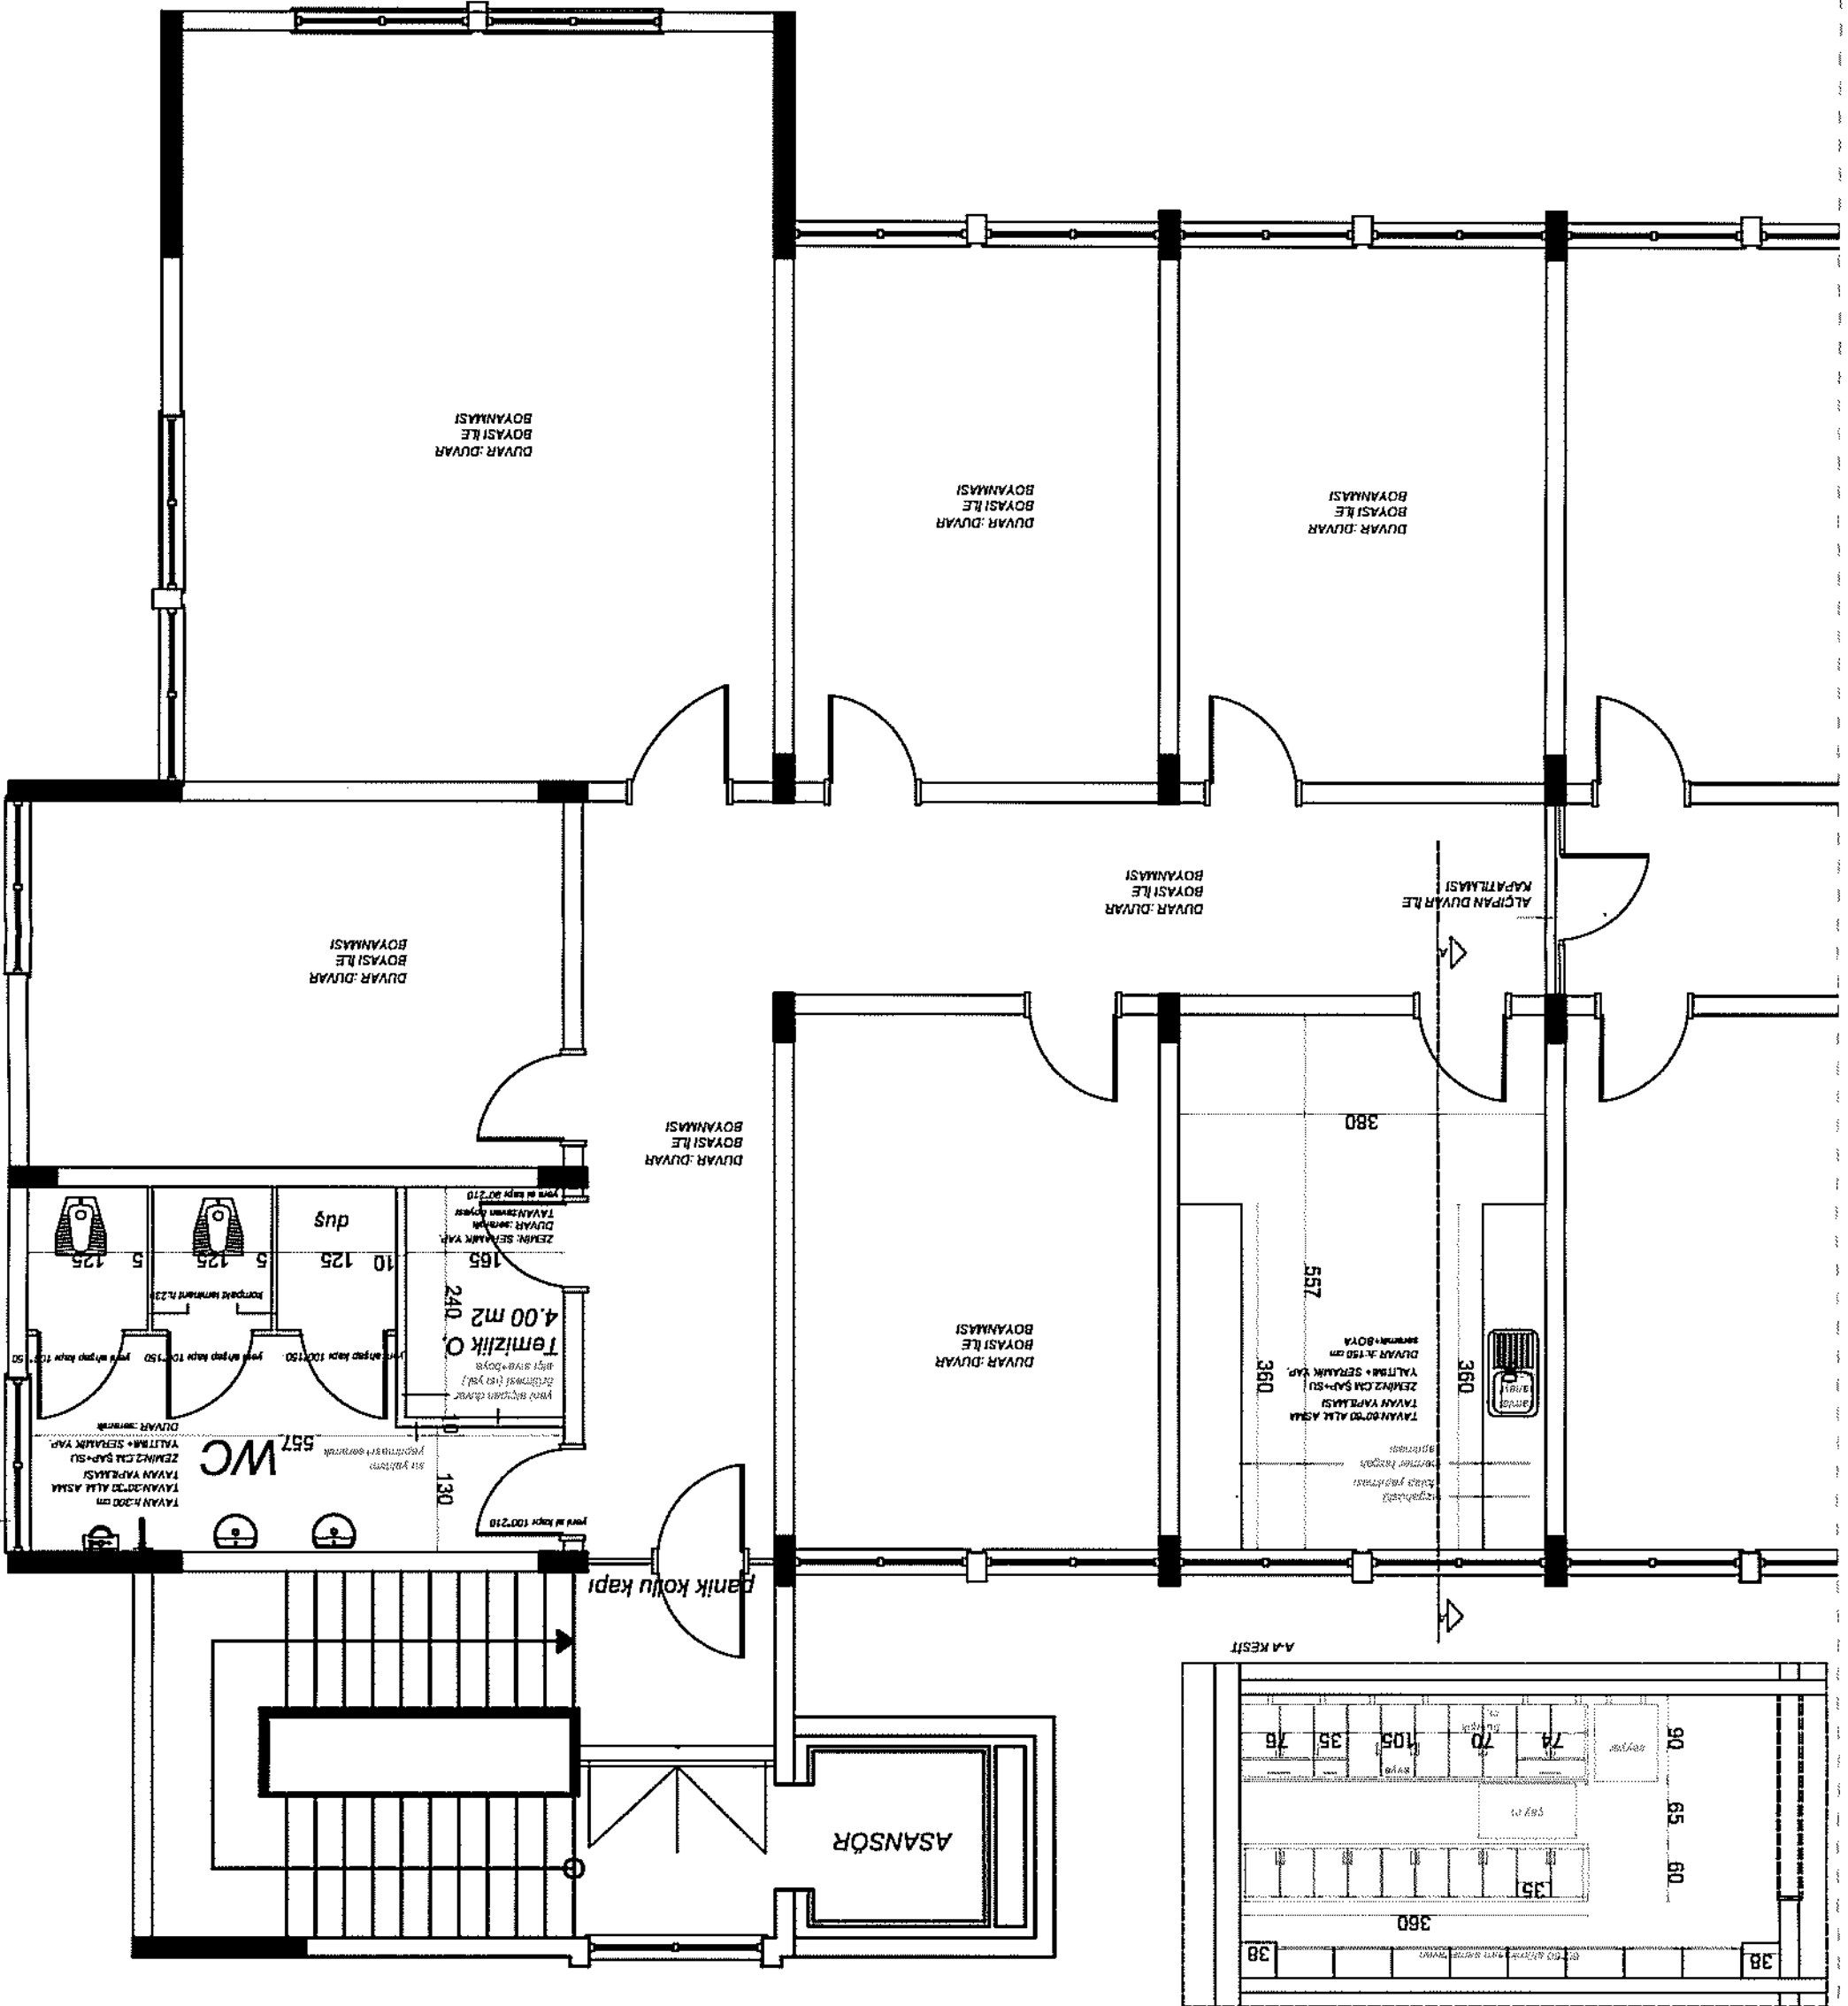


Sembol Açıklama

⌋	220V Priz
⌋	220V Tüfece Priz
⌋	Komütatör
⌋	Adı Anahıtar

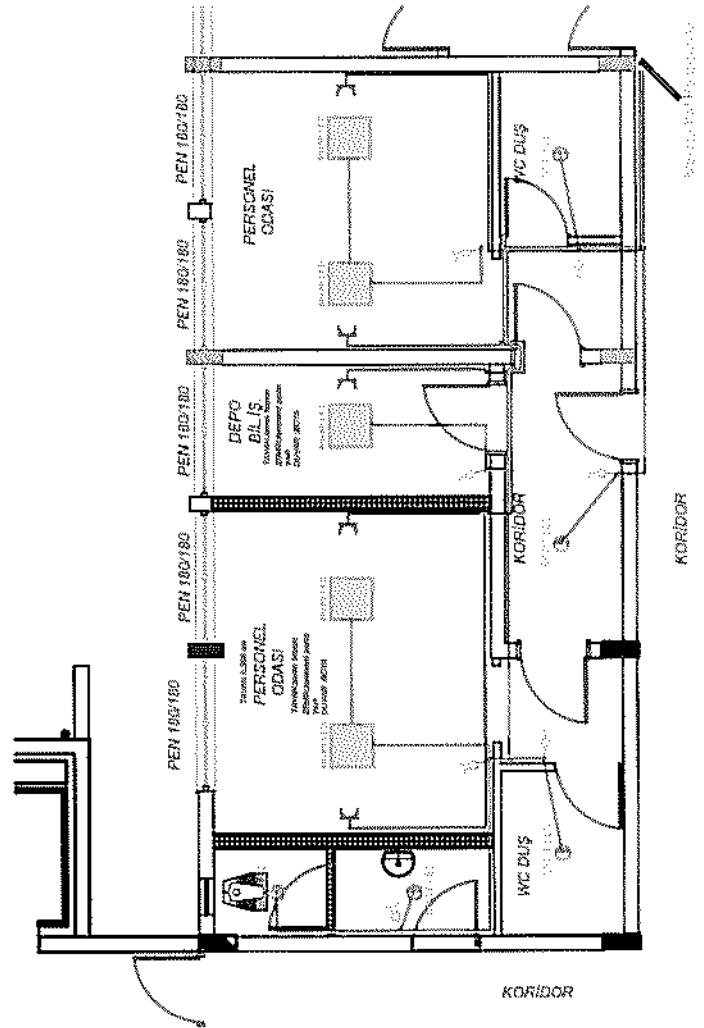

İKUM Zemin Kat Kuvvetli Akım Projesi

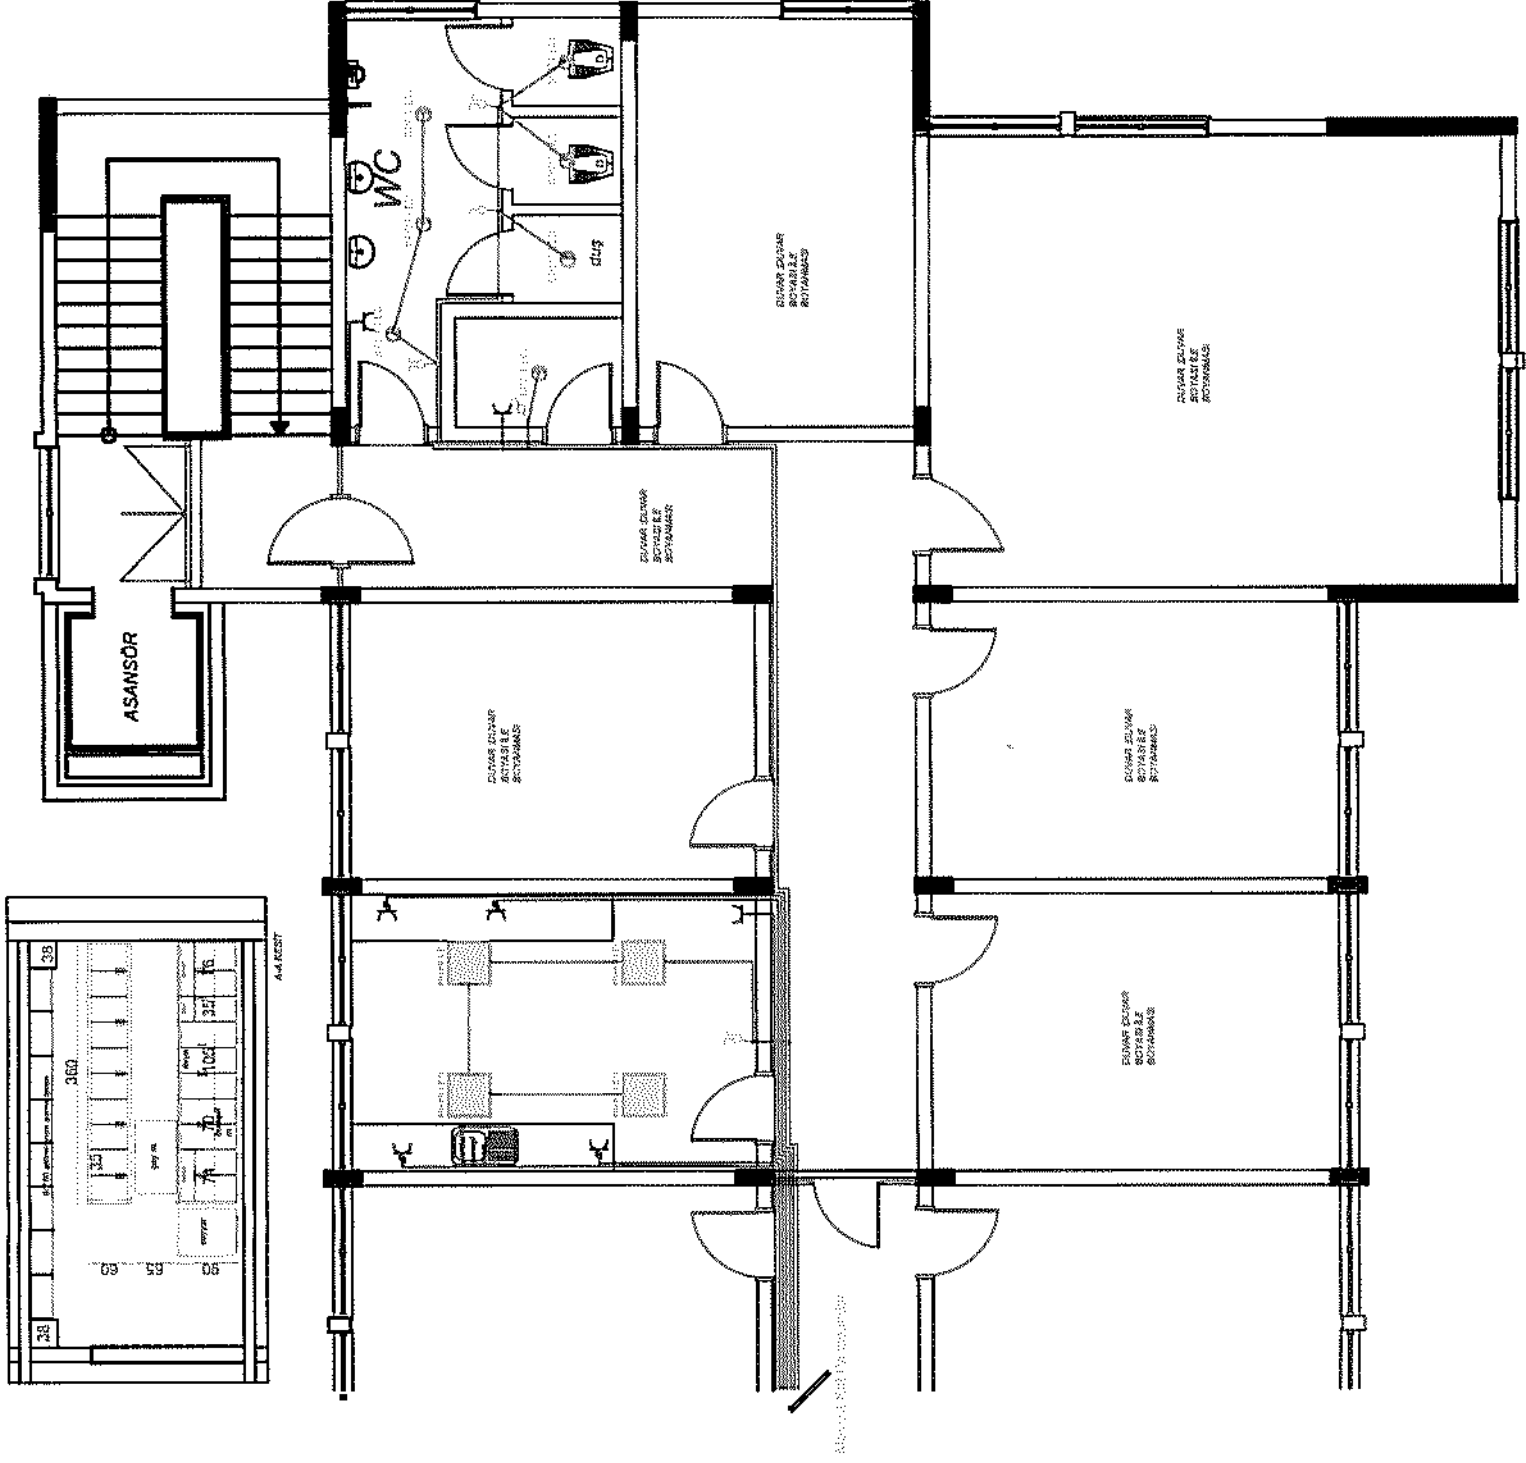

İKUM 2. Kat Kuvvetli Akım Projesi

Abdullah DUMAN